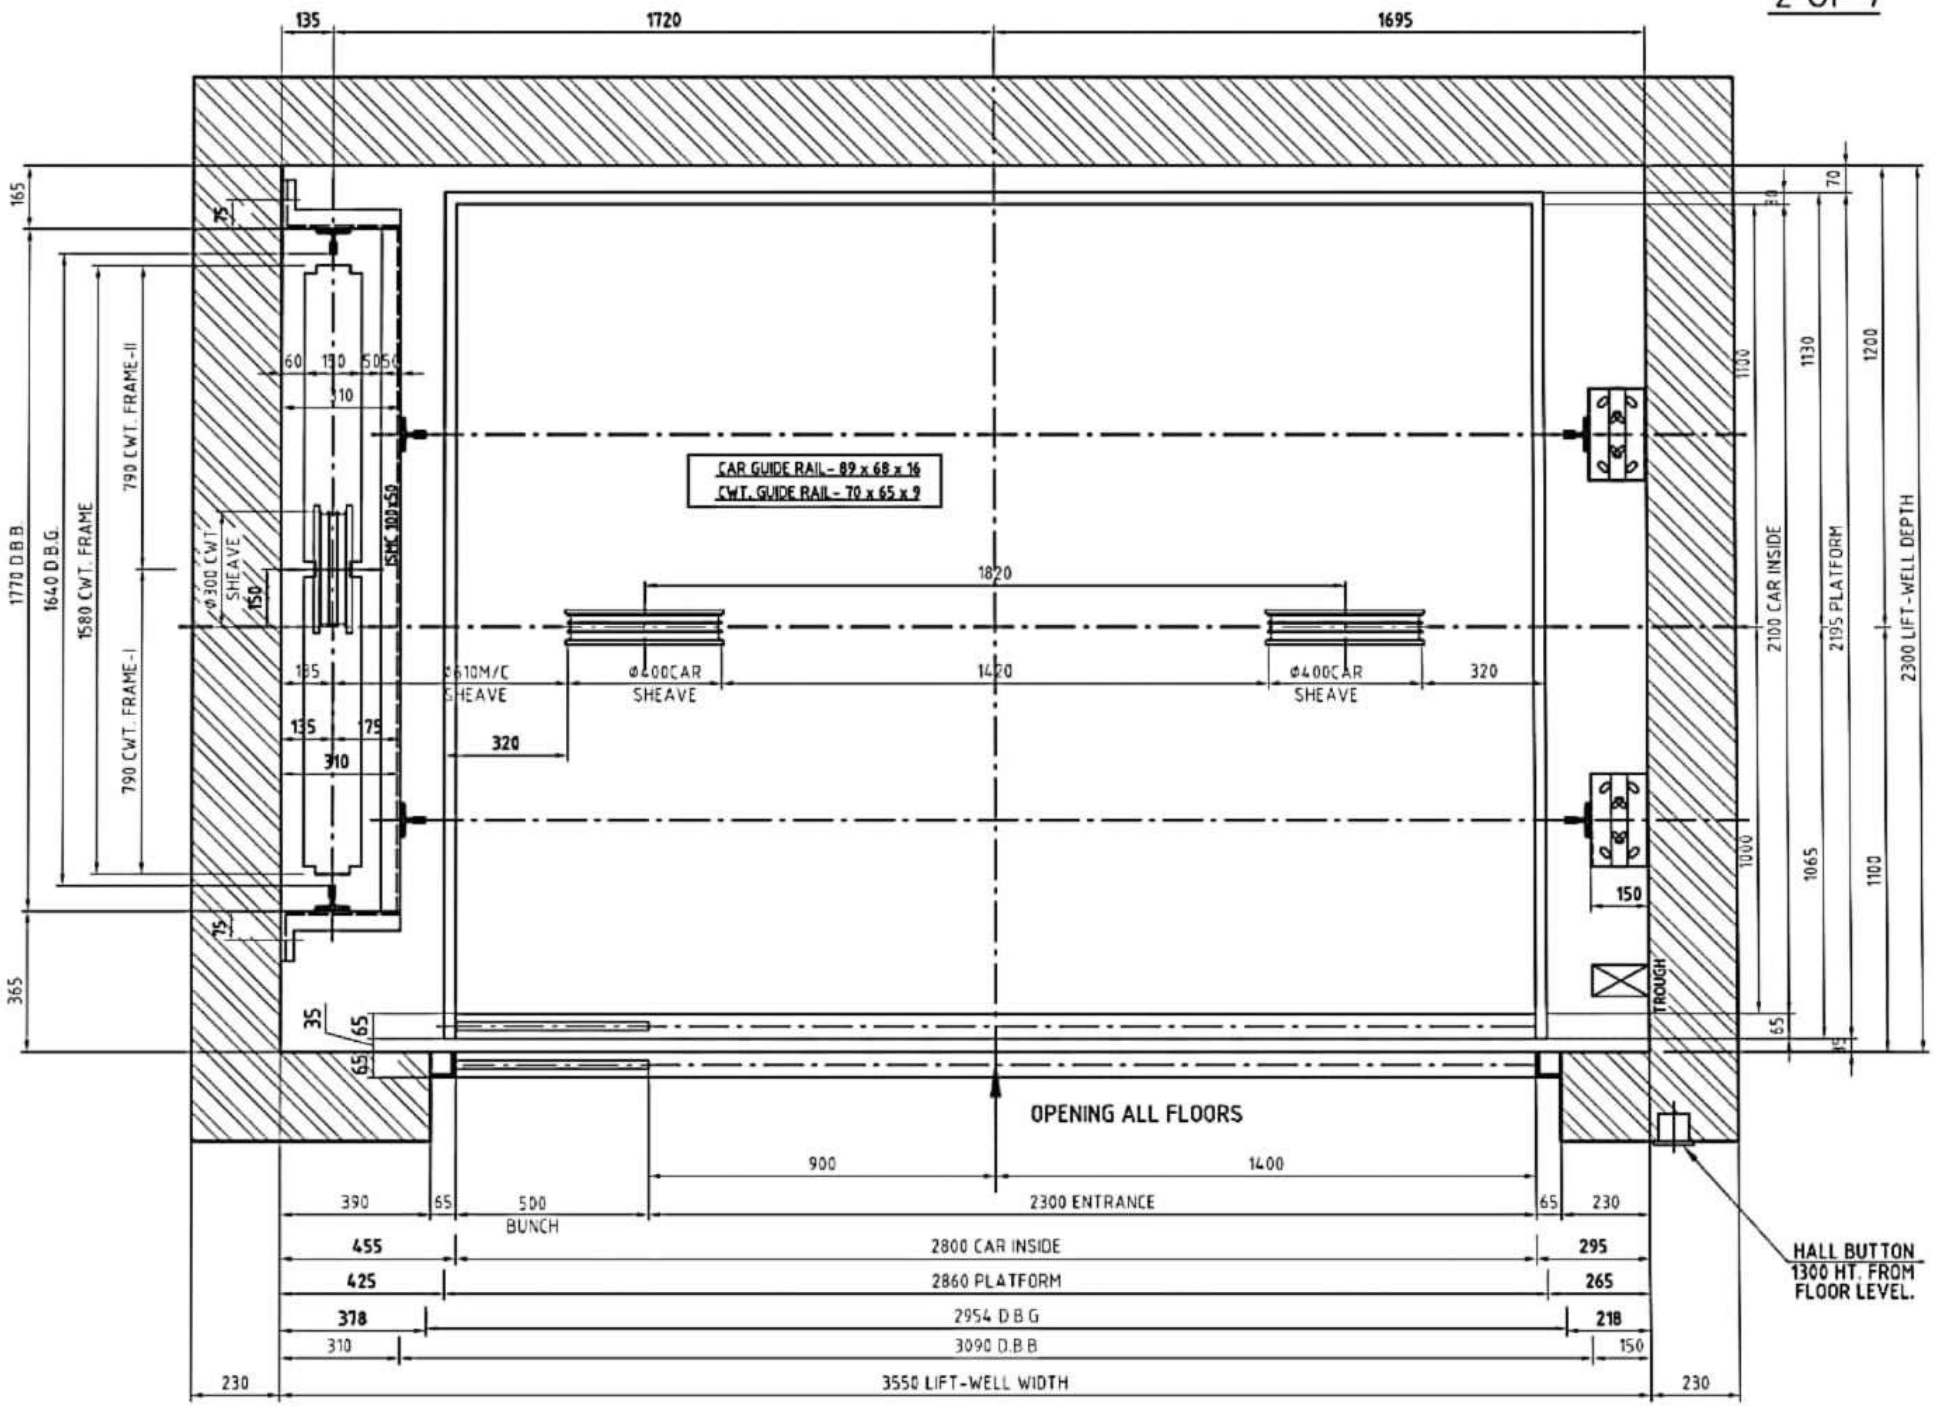
135
1720
1695
165
75
60
150
50
50
310
790 CWT. FRAME-II
790 CWT. FRAME-I
1580 CWT. FRAME
1640 D.B.G.
1770 D.B.B.
ISMC 100x50
ø300 CWT SHEAVE
150
CAR GUIDE RAIL - 89 x 68 x 16
CWT. GUIDE RAIL - 70 x 65 x 9
1820
185
ø610M/C SHEAVE
ø400CAR SHEAVE
1420
ø400CAR SHEAVE
320
135
75
310
320
150
365
35
65
65
TROUGH
70
30
1100
1130
1200
1000
1065
1100
65
2100 CAR INSIDE
2195 PLATFORM
2300 LIFT-WELL DEPTH
OPENING ALL FLOORS
900
1400
390
65
500
BUNCH
2300 ENTRANCE
65
230
455
2800 CAR INSIDE
295
425
2860 PLATFORM
265
378
2954 D.B.G
218
310
3090 D.B.B
150
230
3550 LIFT-WELL WIDTH
230
HALL BUTTON
1300 HT. FROM
FLOOR LEVEL.