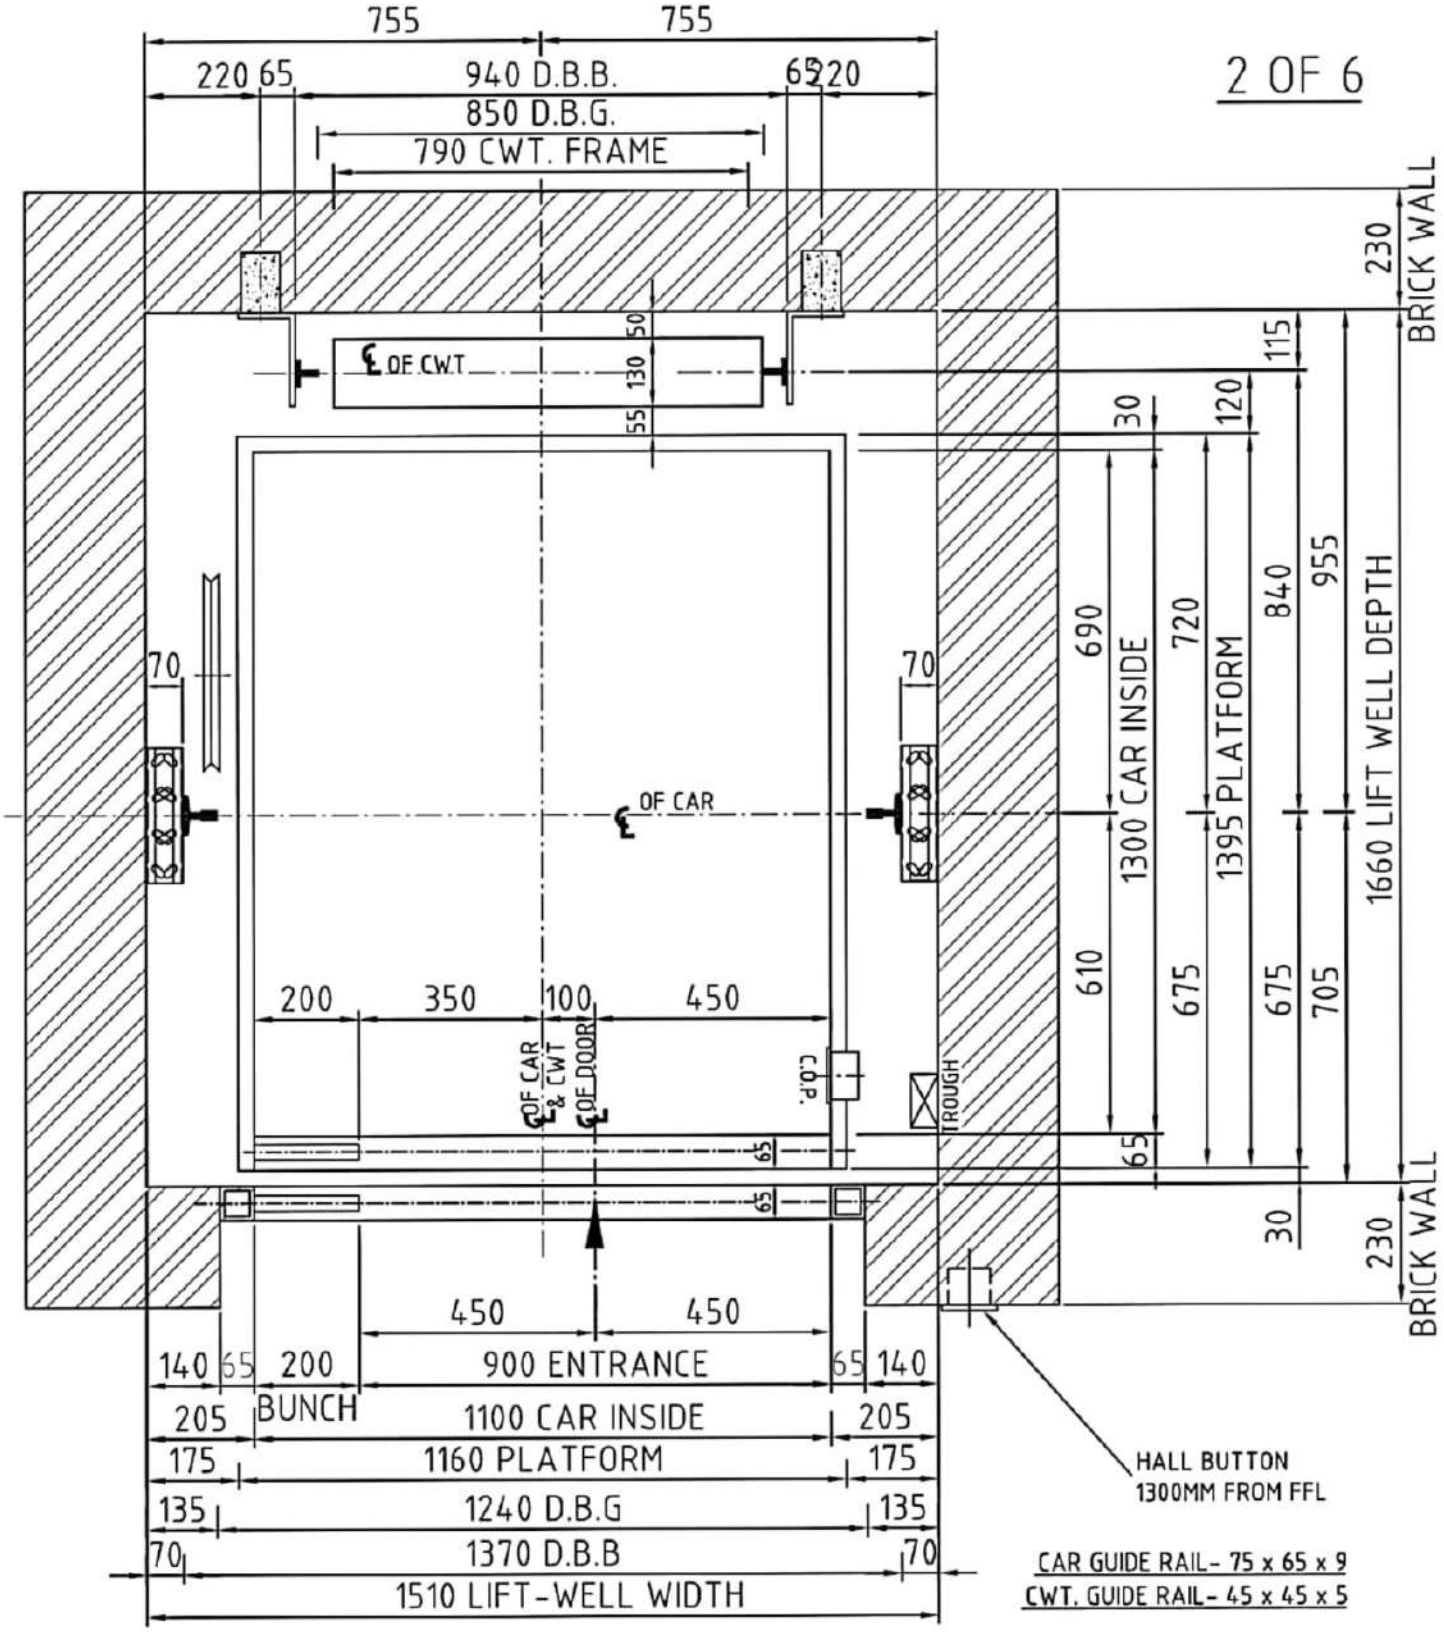

CAR GUIDE RAIL- 75 x 65 x 9
CWT. GUIDE RAIL- 45 x 45 x 5

LIFT-WELL PLAN