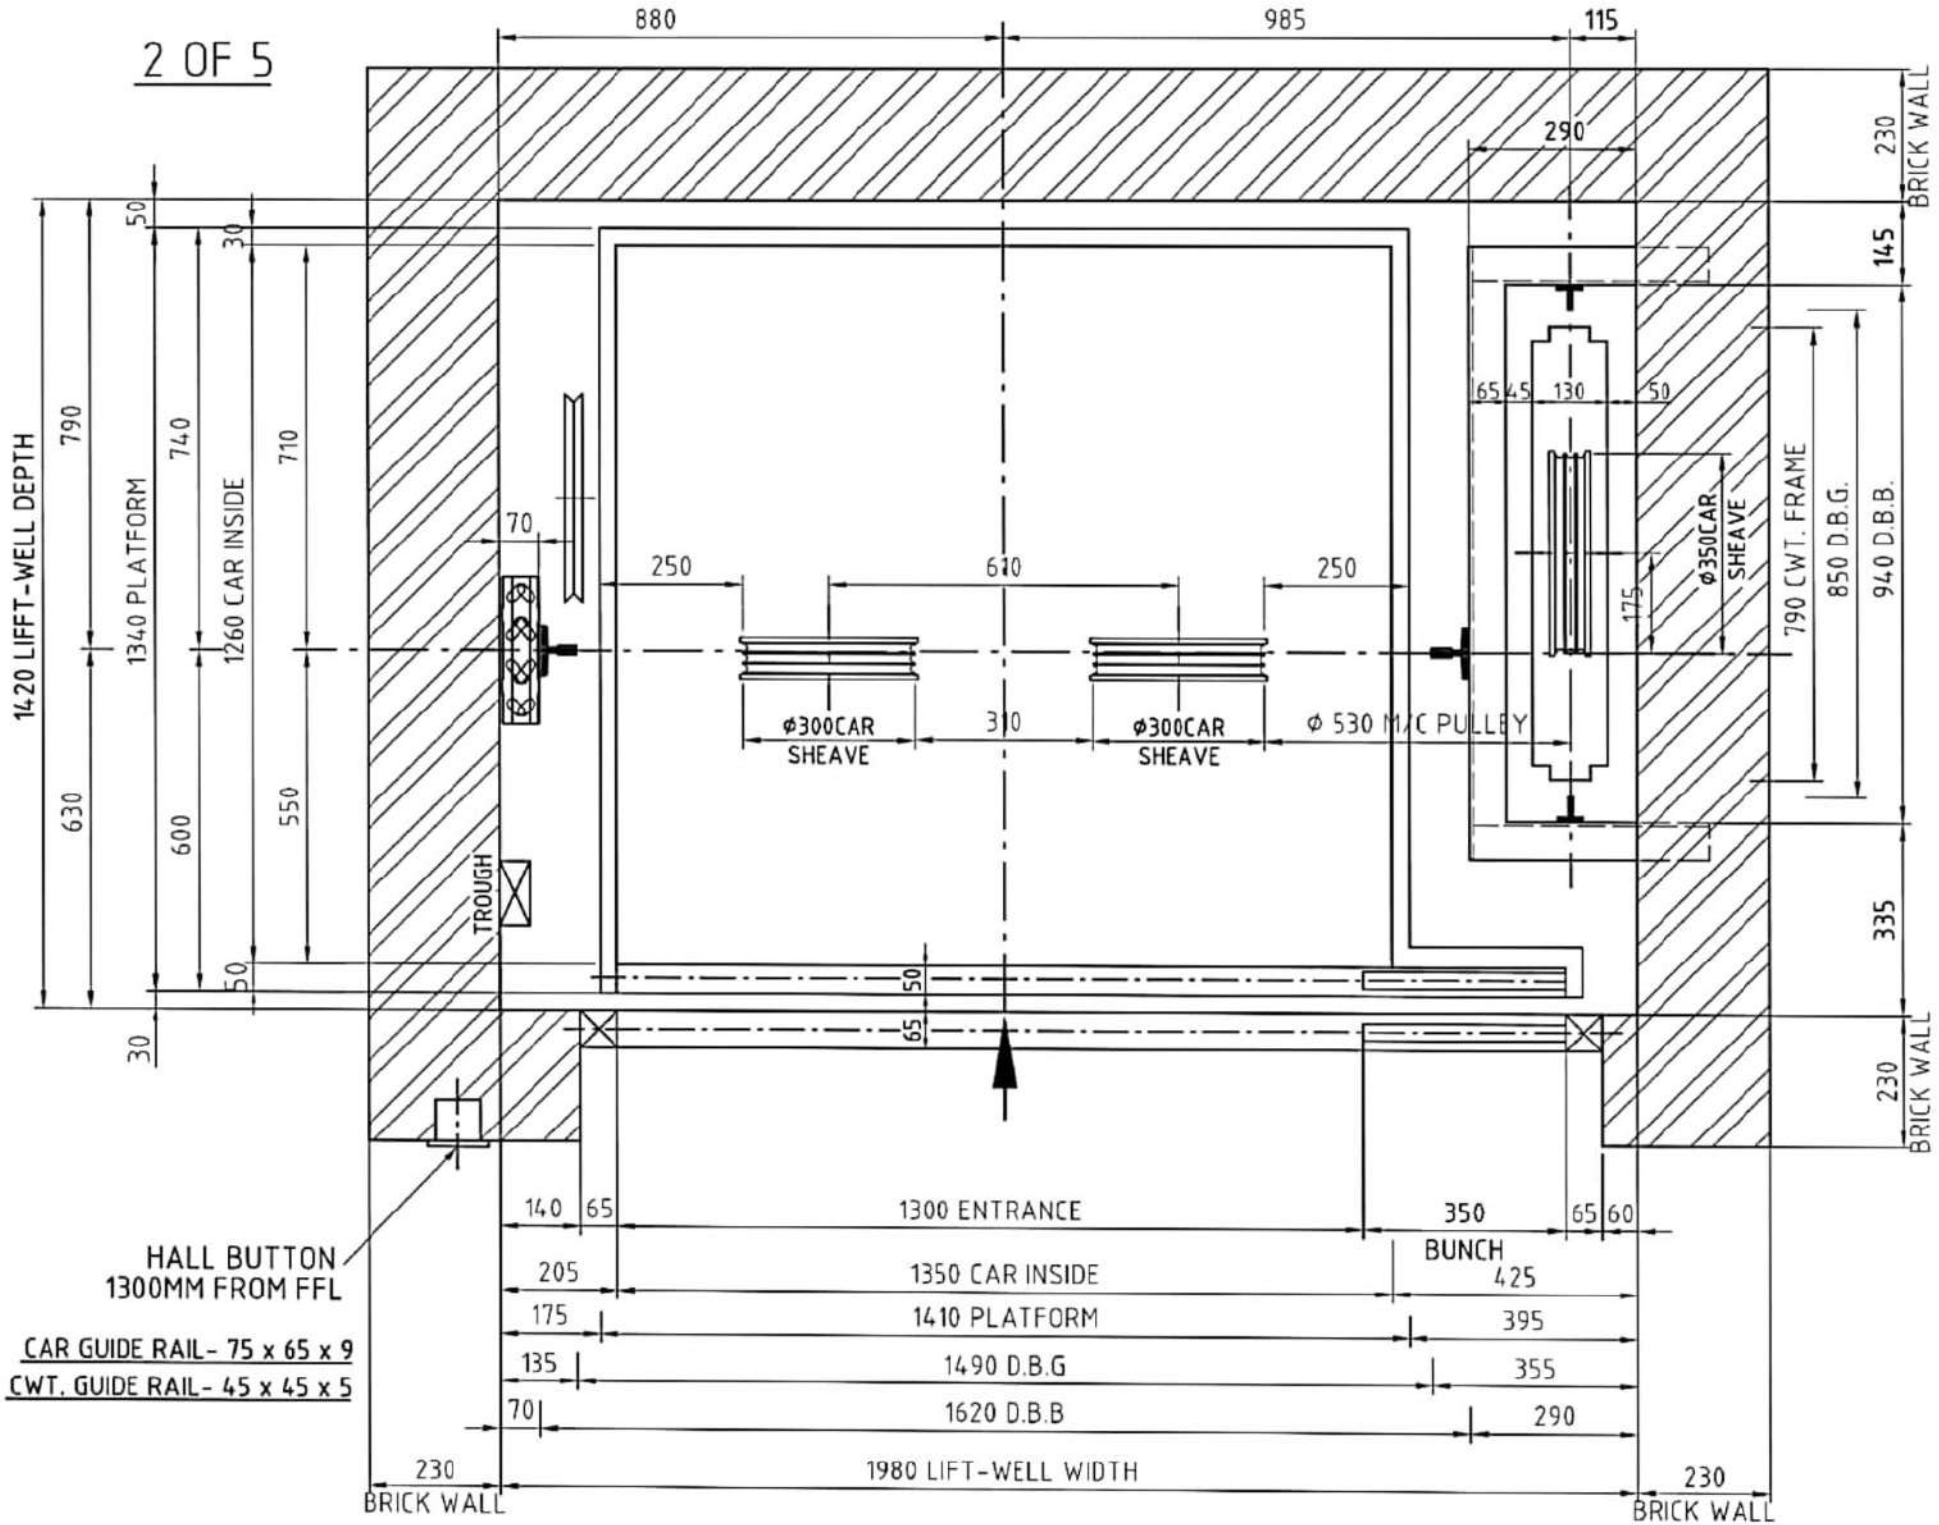
880
985
115
290
230
BRICK WALL
145
50
30
790
740
710
1420 LIFT-WELL DEPTH
1340 PLATFORM
1260 CAR INSIDE
70
250
610
250
65 45 130 50
175
Ø350CAR SHEAVE
790 CWT. FRAME
850 D.B.G.
940 D.B.B.
Ø300CAR SHEAVE
310
Ø300CAR SHEAVE
Ø 530 M/C PULLEY
630
600
550
TROUGH
50
50
65
335
30
230
BRICK WALL
140 65
1300 ENTRANCE
350
65 60
BUNCH
205
1350 CAR INSIDE
425
175
1410 PLATFORM
395
135
1490 D.B.G
355
70
1620 D.B.B
290
230
1980 LIFT-WELL WIDTH
230
BRICK WALL
BRICK WALL
HALL BUTTON
1300MM FROM FFL
CAR GUIDE RAIL- 75 x 65 x 9
CWT. GUIDE RAIL- 45 x 45 x 5