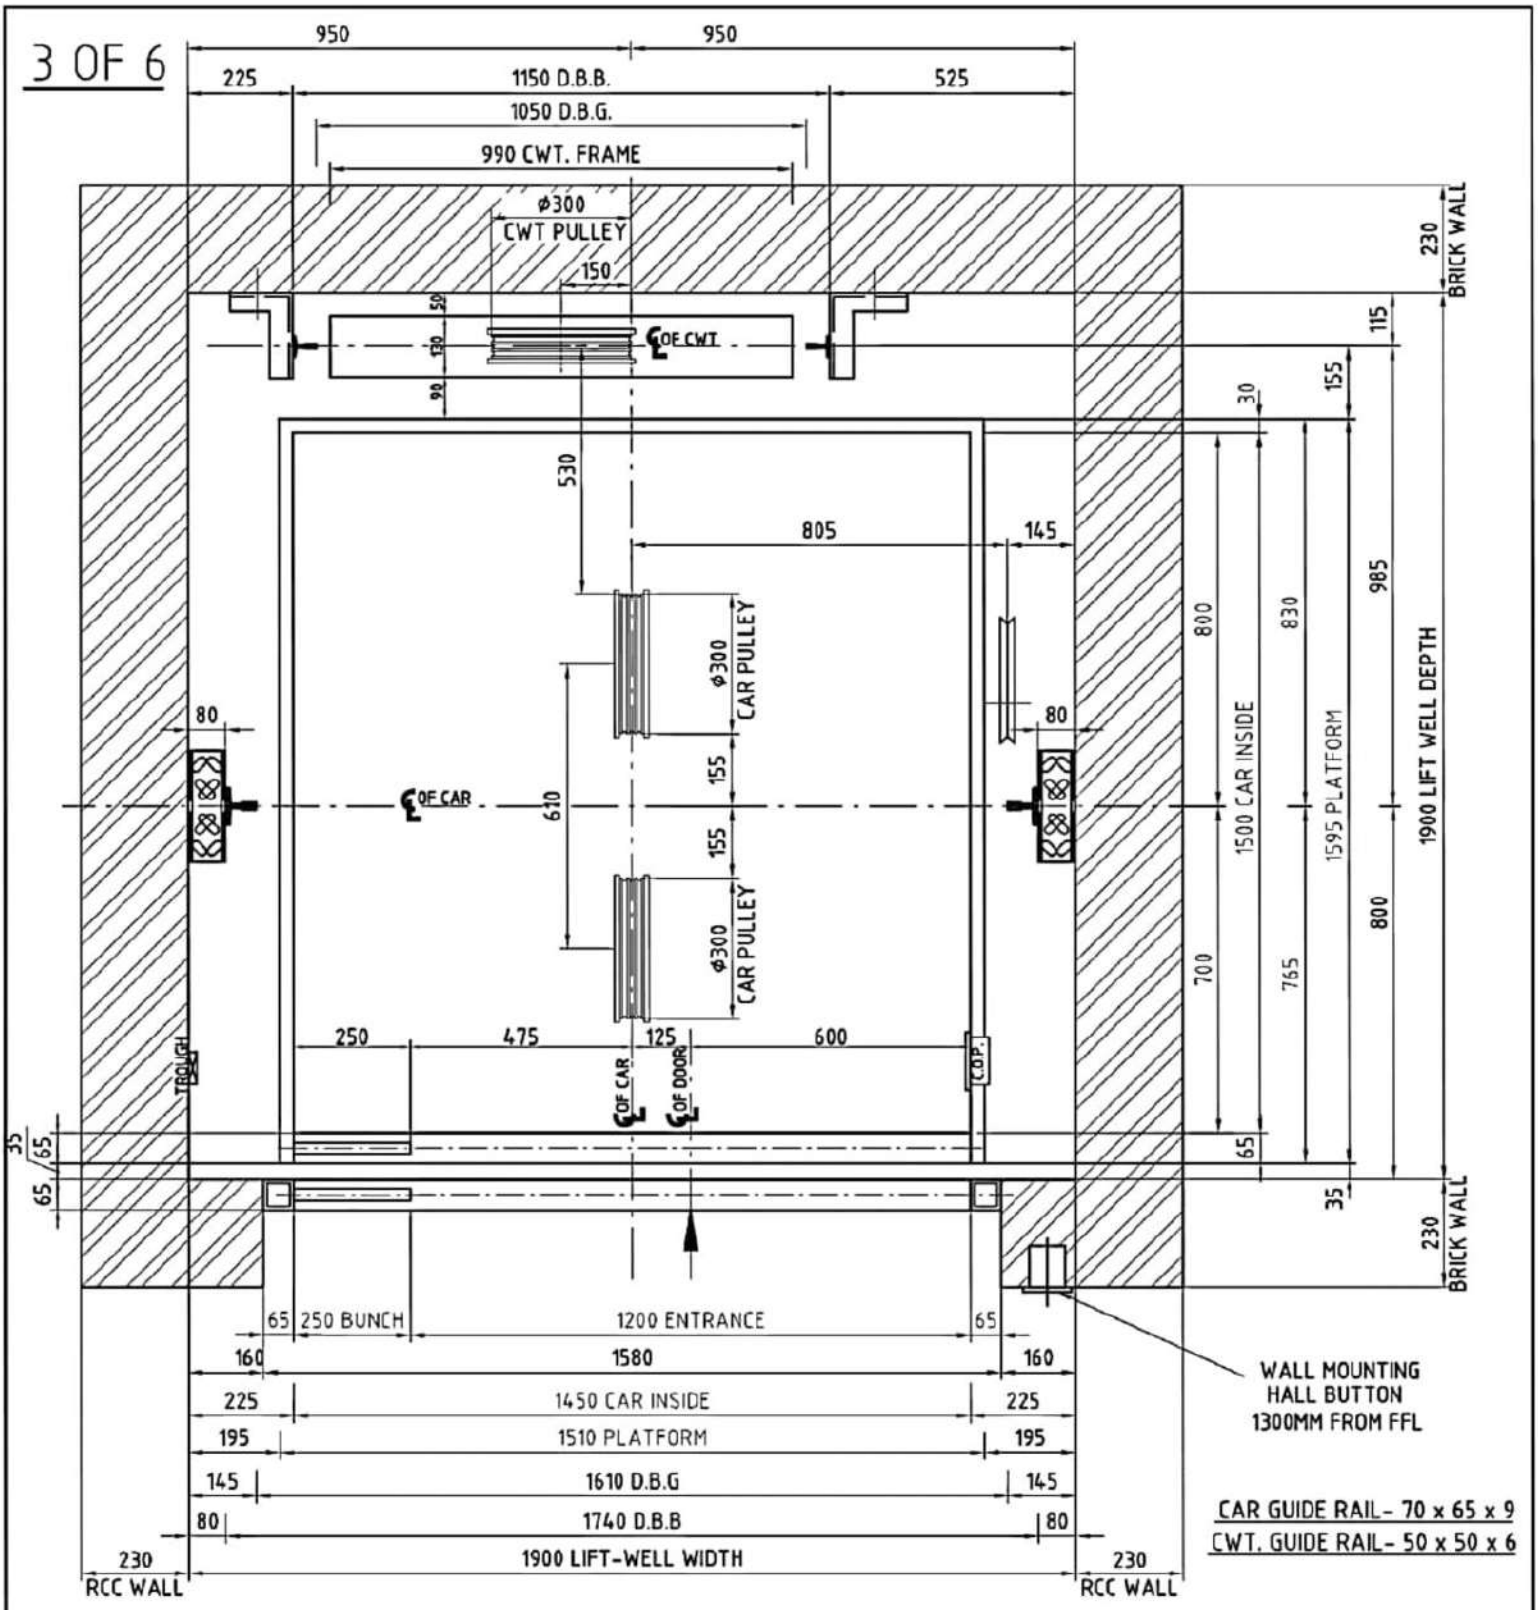

CAR GUIDE RAIL- 70 x 65 x 9

CWT. GUIDE RAIL- 50 x 50 x 6

LIFT WELL PLAN